


HOKOVCE

ÚZEMNÝ PLÁN OBCE ŠIRŠIE VZŤAHY



LEGENDA:

- | | | | |
|--|-------------------------------|--|--------------------------------------|
| | HRANICA KATASTRÁLNEHO ÚZEMIA | | ELEKTR. ROZVODY VN 400 kV |
| | ZASTAVANÉ ÚZEMIE OBCE | | ELEKTR. ROZVODY VN 110 kV |
| | ZAPLAVOVANÉ ÚZ. + VODNÁ ZDRŽ | | ELEKTR. ROZVODY VN 22 kV |
| | TRASA PLÁNOVANEJ PREKLÁDKY-R3 | | TELEKOMUNIKAČNÉ KÁBLE |
| | CESTY I. TRIEDY | | VTL ROZVODY PLYNU |
| | CESTY III. TRIEDY | | HLAVNÉ PRÍVODY VODOVODU |
| | UBYTOVACÍ A RELAXAČNÝ AREÁL | | HLAVNÁ STOKA KAŇALIZÁCIE |
| | LESNÉ PORASTY | | OCHR. PÁSMO MIN. VOD DUDINCE I. ST. |
| | VEREJNÝ PARK A CINTORIŇY | | OCHR. PÁSMO MIN. VOD DUDINCE II. ST. |
| | POĽNOSP. ZÁVODY A ČOV | | PÁSMO LIEČ. ZDROJOV II. OP.-MZ SR |
| | OCHR. PÁSMA VŠETKÝCH DRUHOV | | CHRÁNENÉ ÚZEMIE "NATURA" 2000 |
| | | | HRANICA SÚKROMNEJ ZVERNICE |

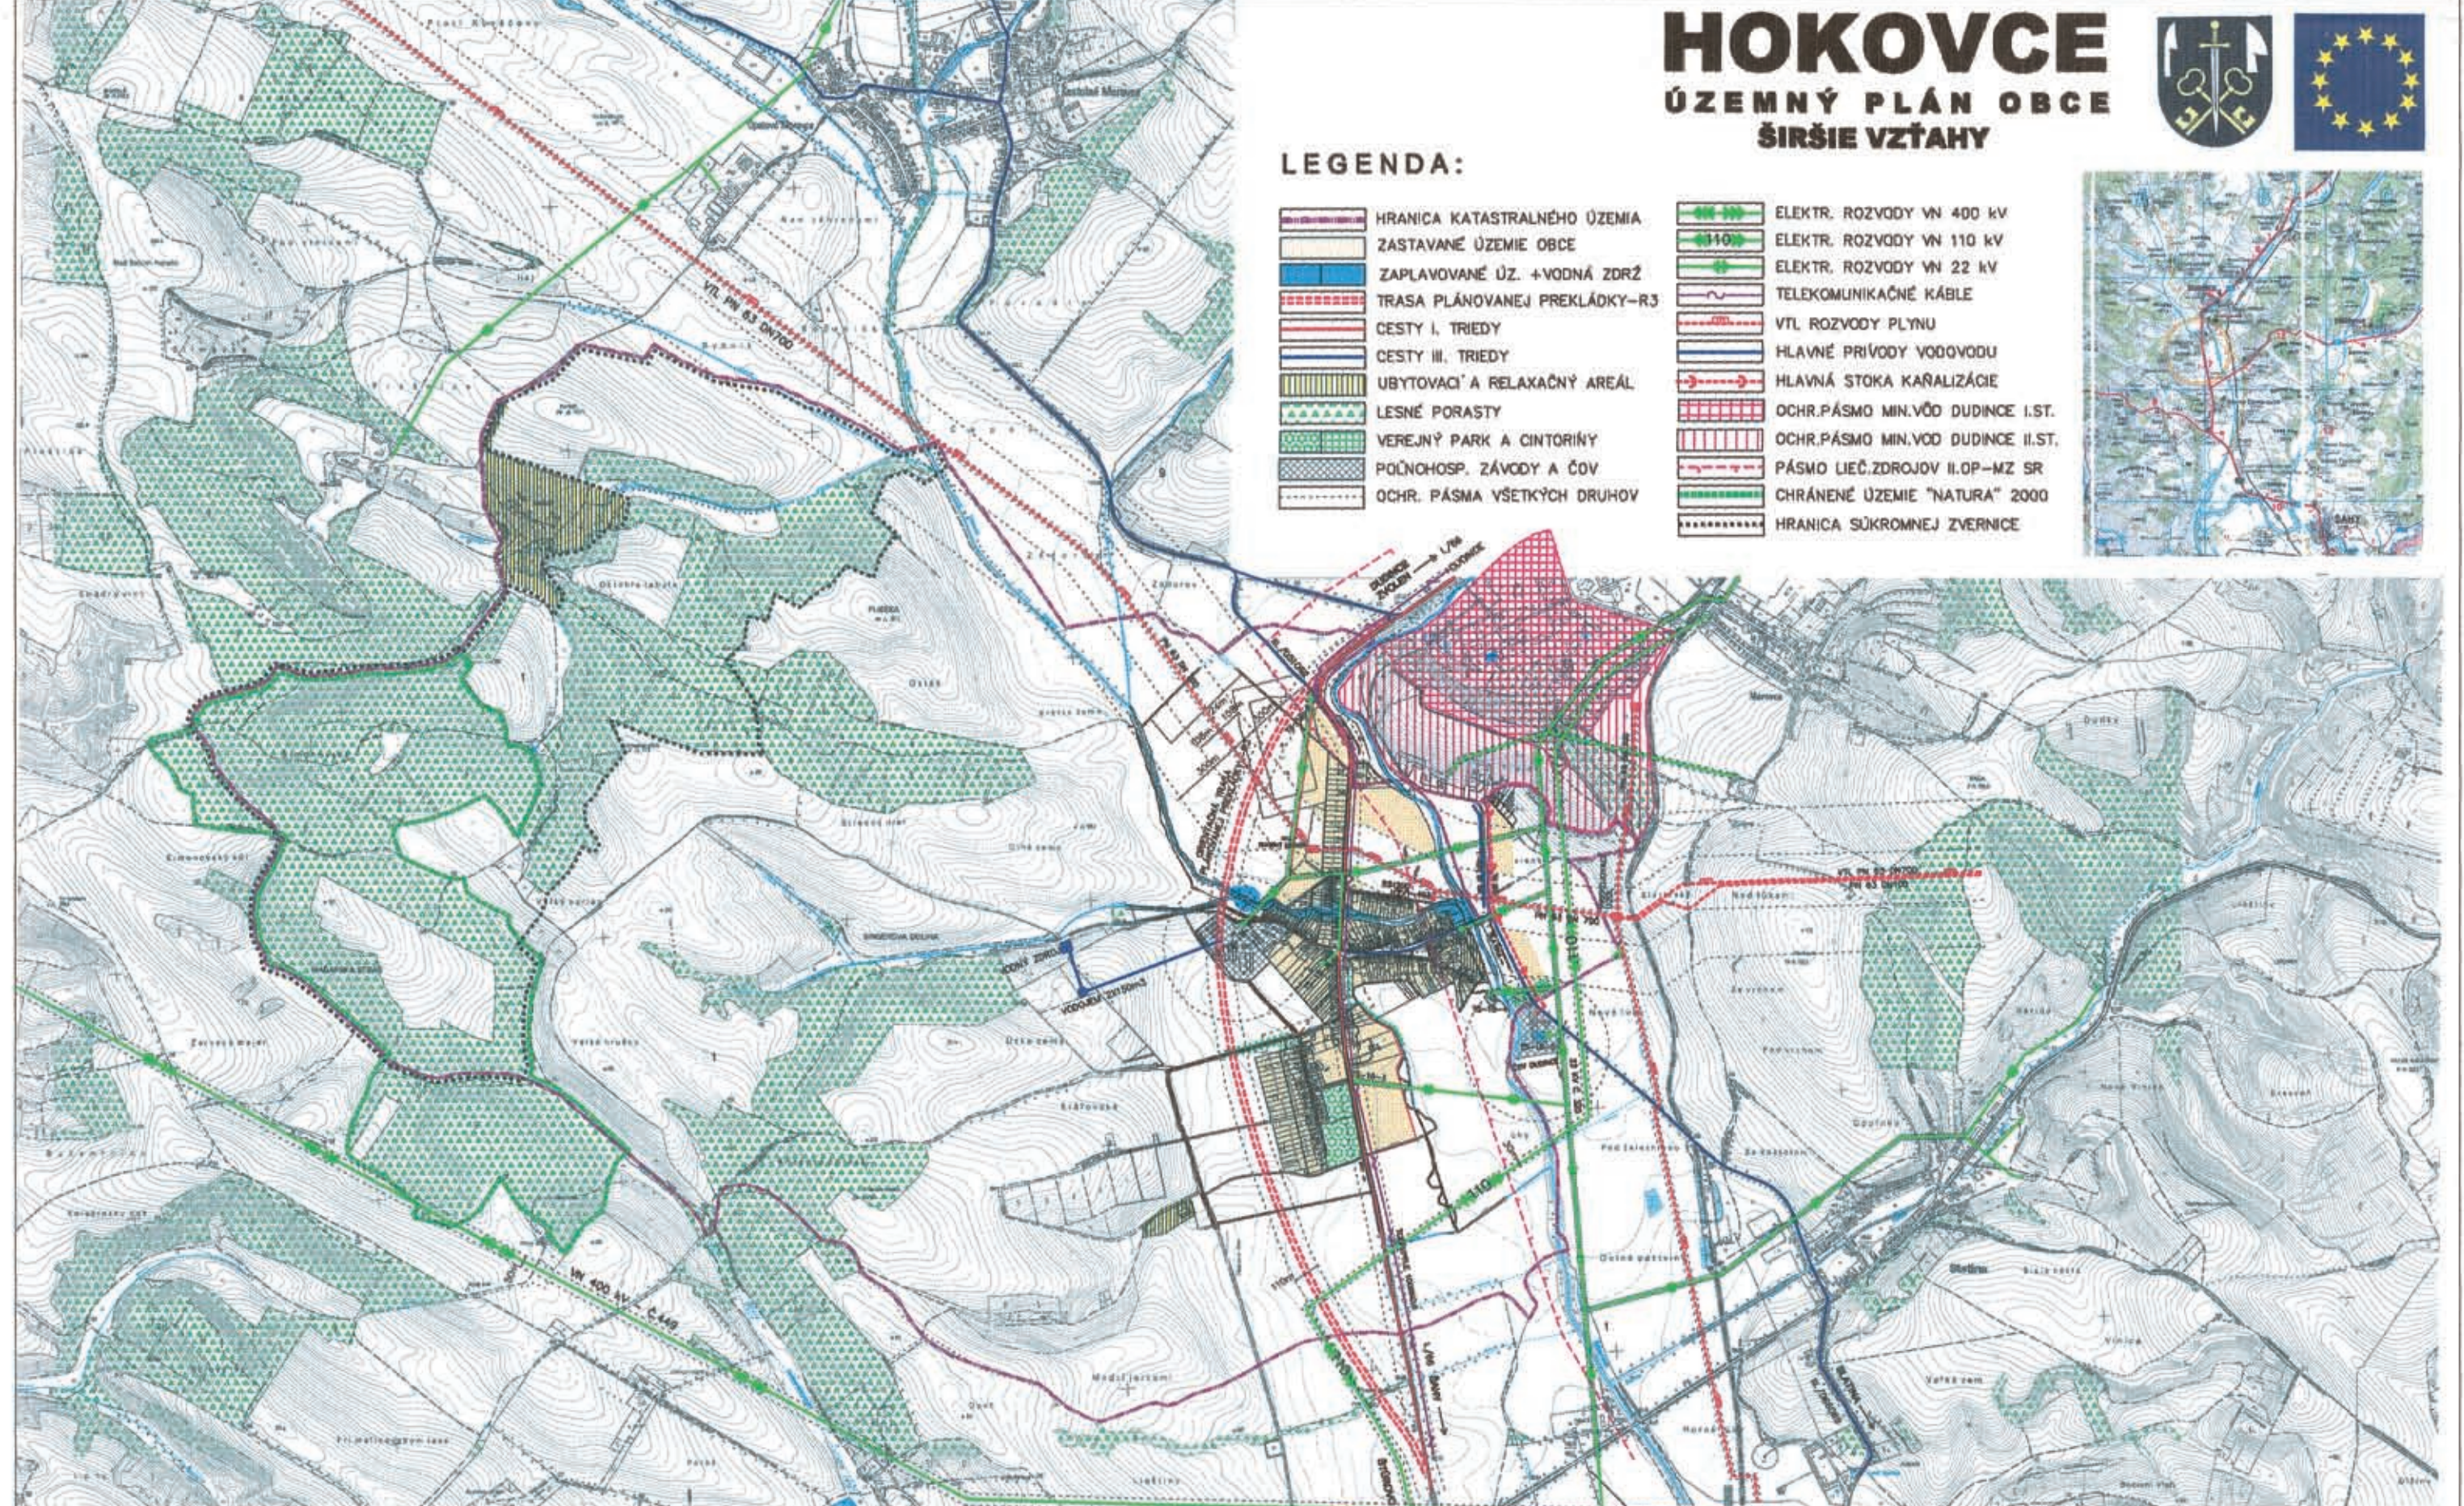

TENTO PROJEKT
JE REALIZOVANÝ
S FINANČNOU
PODPOROU
EUROPSKEJ ÚNIE



VEDÚCI ÚLOHY ING. ARCH. JÁN VALEK	VYPRACOVNÍK ING. ARCH. JÁN ŠTYKORA	KRESLA ING. ARCH. JÁN ŠTYKORA	ING. ARCH. JÁN VALEK HANULOVÁ 36 948 01 NITRA
DESTARÁVATEĽ: HOKOVCE			ZÁKAZ. ČÍSLO 10-2006
NÁZOV: ÚPN OBCE - HOKOVCE			DÁTUM 12/2006
OBSAH: ŠIRŠIE VZŤAHY			PROFESIA URB
			MERITKO 1:25000
			FORMÁT 244
			Č. VÝR. 1

J. Valek