


HOKOVCE

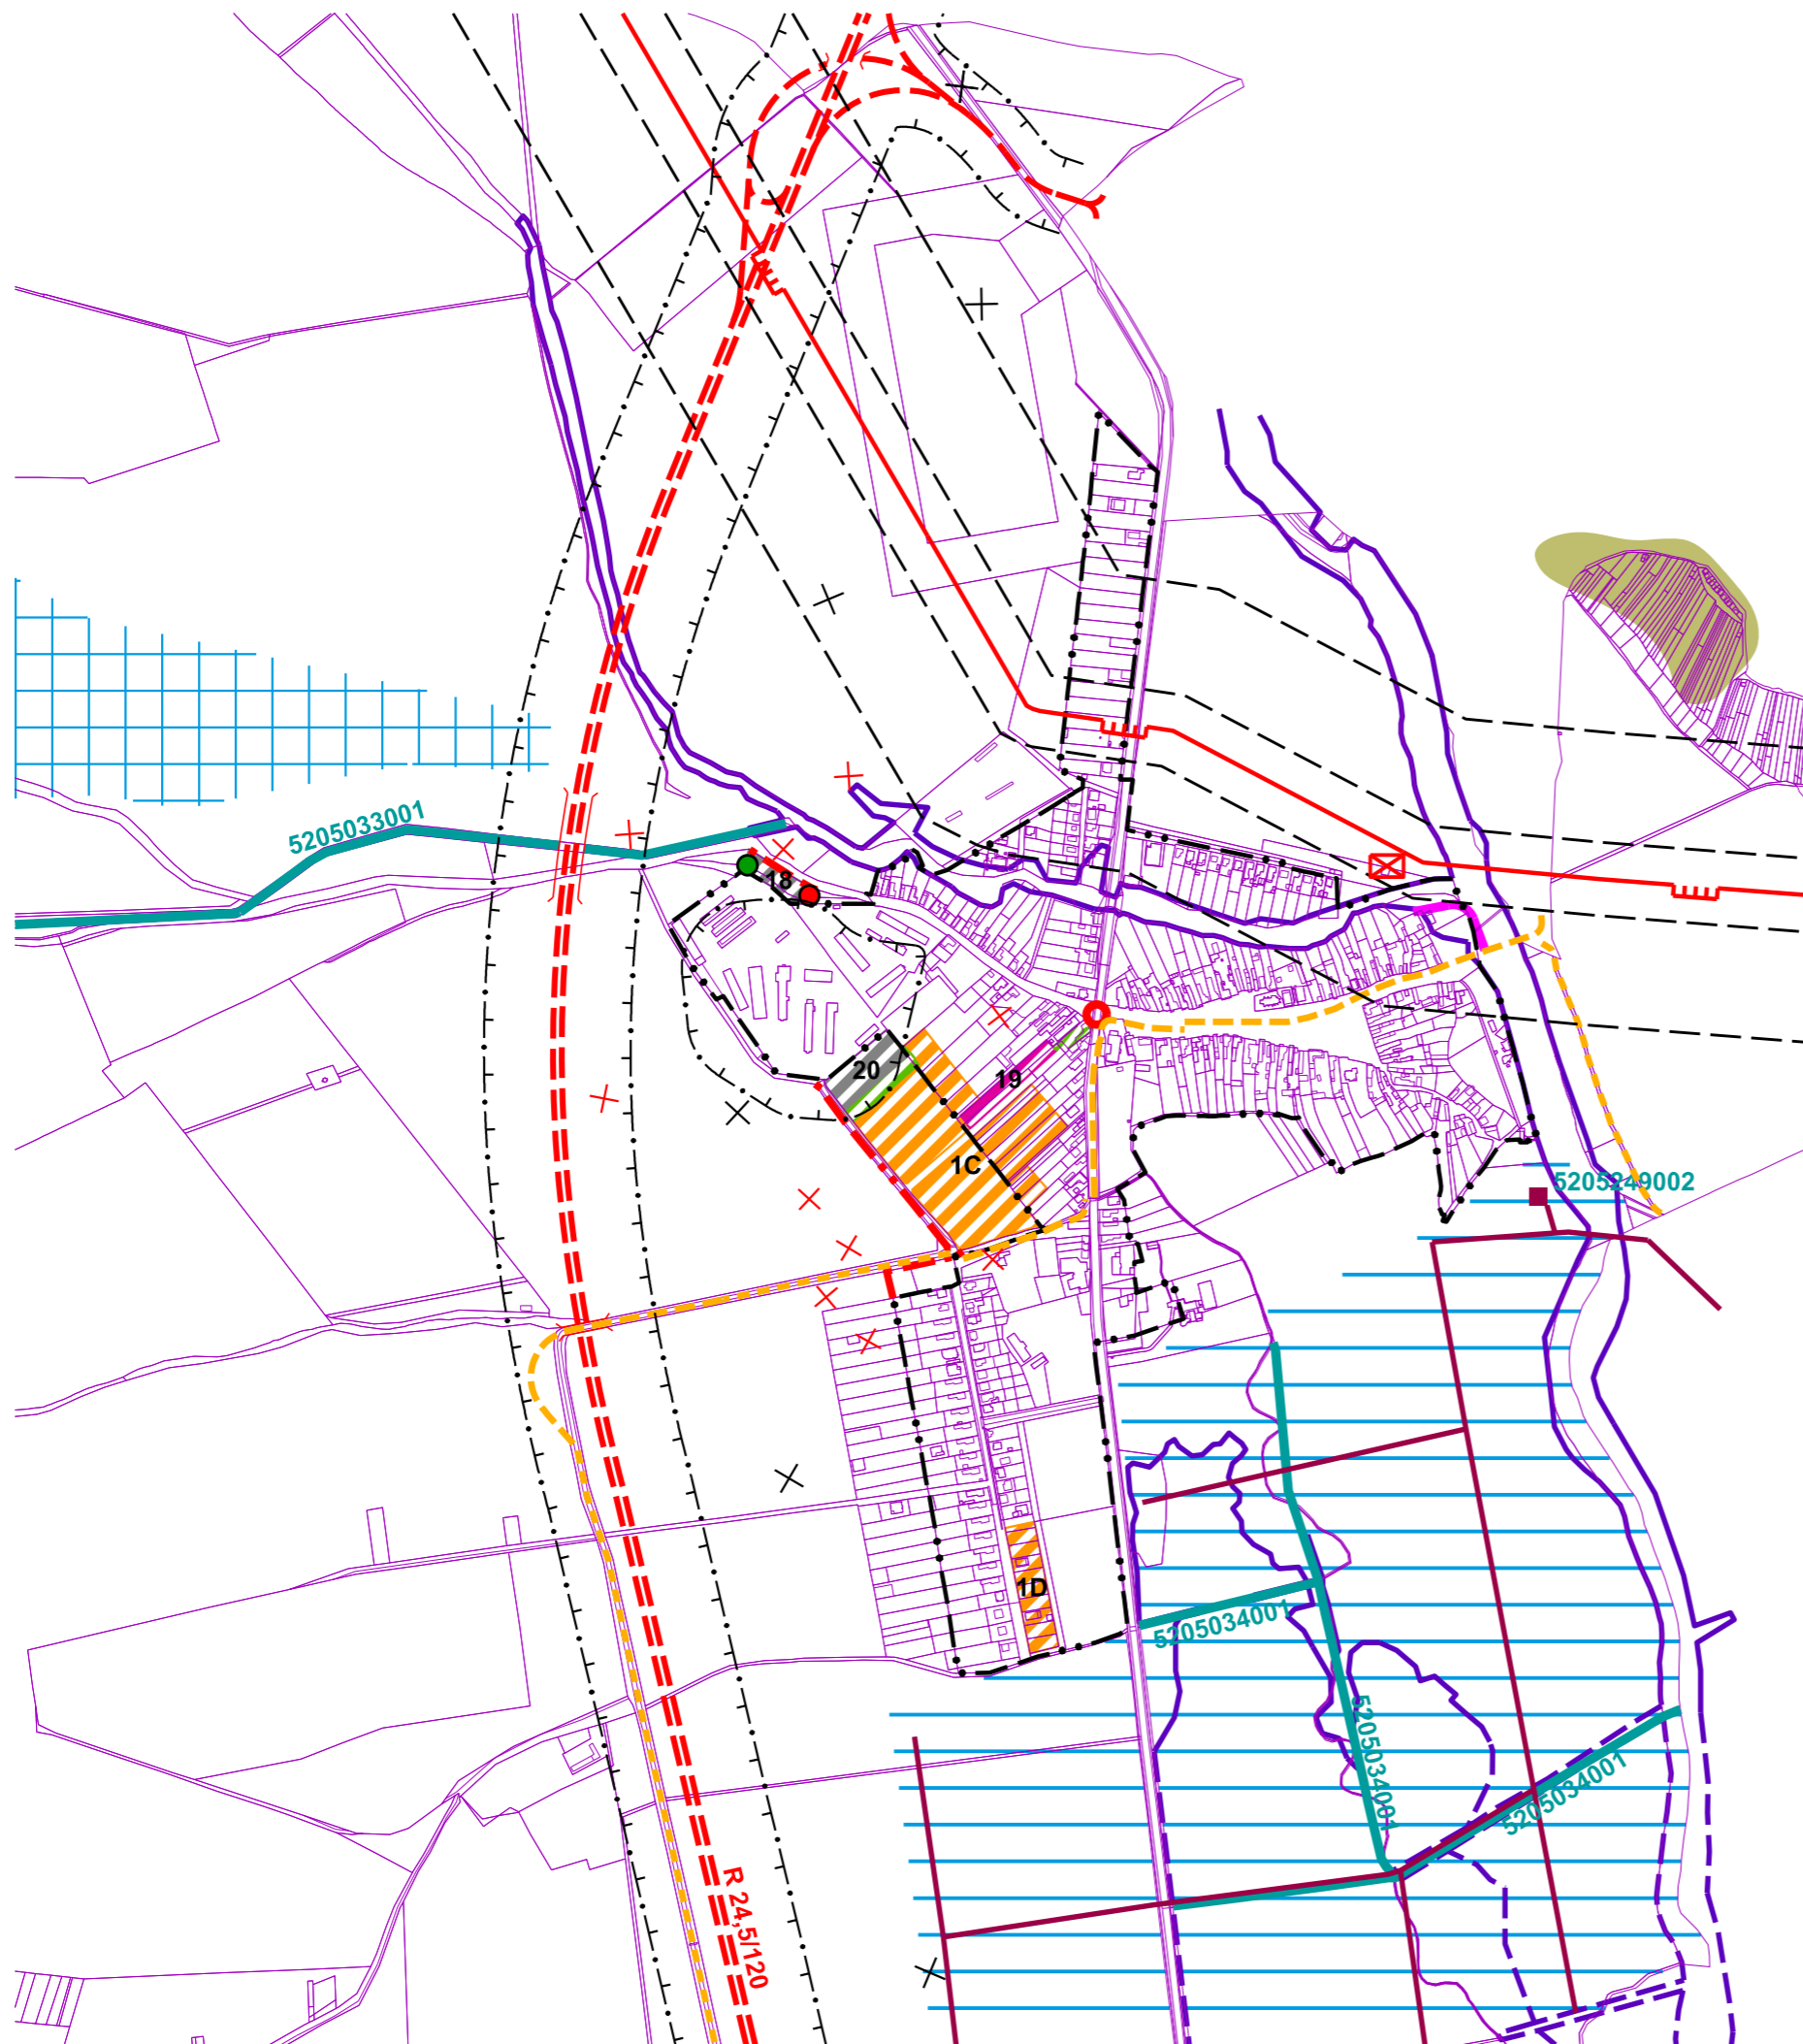

stav	návrh	
— · — · — · — · — · — · — · — ·	— · — · — · — · — · — · — · — ·	HRANICA ZASTAVANÉHO ÚZEMIA
	▨	PLOCHY OBČIANSKEJ VYBAVENOSTI
	▨	PLOCHY IBV
	▨	PLOCHY DROBNEJ VÝROBY A SKLADOV
	▨	PLOCHY VEREJNEJ A SÚKROMNEJ ZELENE
	— — — — —	RÝCHLOSTNÁ CESTA R3
	— — — — —	NAVROVANÁ RÝCHLOSTNÁ CESTA NA ZRUŠENIE
	○	PRESTAVBA KRIŽOVATKY NA CESTE I/66
— — — — —		VTL PLYNOVOD
⊠		REGULAČNÁ STANICA PLYNOVODU
— — — — —		OCHRANNÉ A BEZPEČNOSTNÉ PÁSMA VTL PLYNOVODU
	— · — · — · — · — · — · — · — ·	OCHRANNÉ PÁSMA
	— · — · — · — · — · — · — · — ·	OCHRANNÉ PÁSMA NA ZRUŠENIE
	— · — · — · — · — · — · — · — ·	CYKLOTRASA
	— · — · — · — · — · — · — · — ·	CYKLOCHODNÍK
●	●	REKULTIVOVANÁ SKLÁDKA ODPADOV
— — — — —		ZÁPLAVOVÁ ČIARA Q ₁₀₀ ROČNEJ VODY
	— — — — —	OCHRANNÁ PROTIPOVODŇOVÁ HRÁDZA
	— — — — —	ODVODŇOVACÍ KANÁL
	— — — — —	ODVODNENÉ PLOCHY DRENÁŽNYM SYSTÉMOM
	— — — — —	ZÁVLAHOVÉ PLOCHY
	— — — — —	ZÁVLAHOVÉ POTRUBIE
■		ZÁVLAHOVÁ ČERPACIA STANICA
■		POTENCIÁLNA SVAHOVÁ DEFORMÁCIA

LEGENDA NOVÉHO FUKČNÉHO VYUŽITIA:

- 1C - IBV "Za Obecným úradom" - 53 b.j.
- 1D - IBV "Pri Parku" - 10 b.j.
- 18 - SKLÁDKA BIOODPADU A ZBERNÝ DVOR
- 19 - OBČIANSKA VYBAVENOSŤ
- 20 - DROBNÁ VÝROBA A SKLADY

*Poznámka:

Jestvujúca trasa VTL plynovodu, jeho ochranné a bezpečnostné pásma sú zrušené a graficky upravené v zmysle dodaných podkladov SPP a.s., zo dňa 28.05.2021.

ZaD č.1 ÚPN-O Hokovce schválené
Obecným zastupiteľstvom v Hokovciach
dňa 14.12.2023, uznesením č. 56/5/2023
Záväzná časť ZaD č.1 ÚPN-O Hokovce,
vyhlásená VZN obce Hokovce č. 2/2023 dňa 14.12.2023,
uznesením č. 57/5/2023 s účinnosťou od 03.01.2024.

ZaD č.1 ÚPN OBCE HOKOVCE
KOMPLEXNÝ NÁVRH FUNKČNÉHO VYUŽITIA 3

Tibor Stehlík
starosta obce

M 1:10000, arch. štúdio ADM, 2023, projektant: Ing.arch. D. MAREK