


HOKOVCE

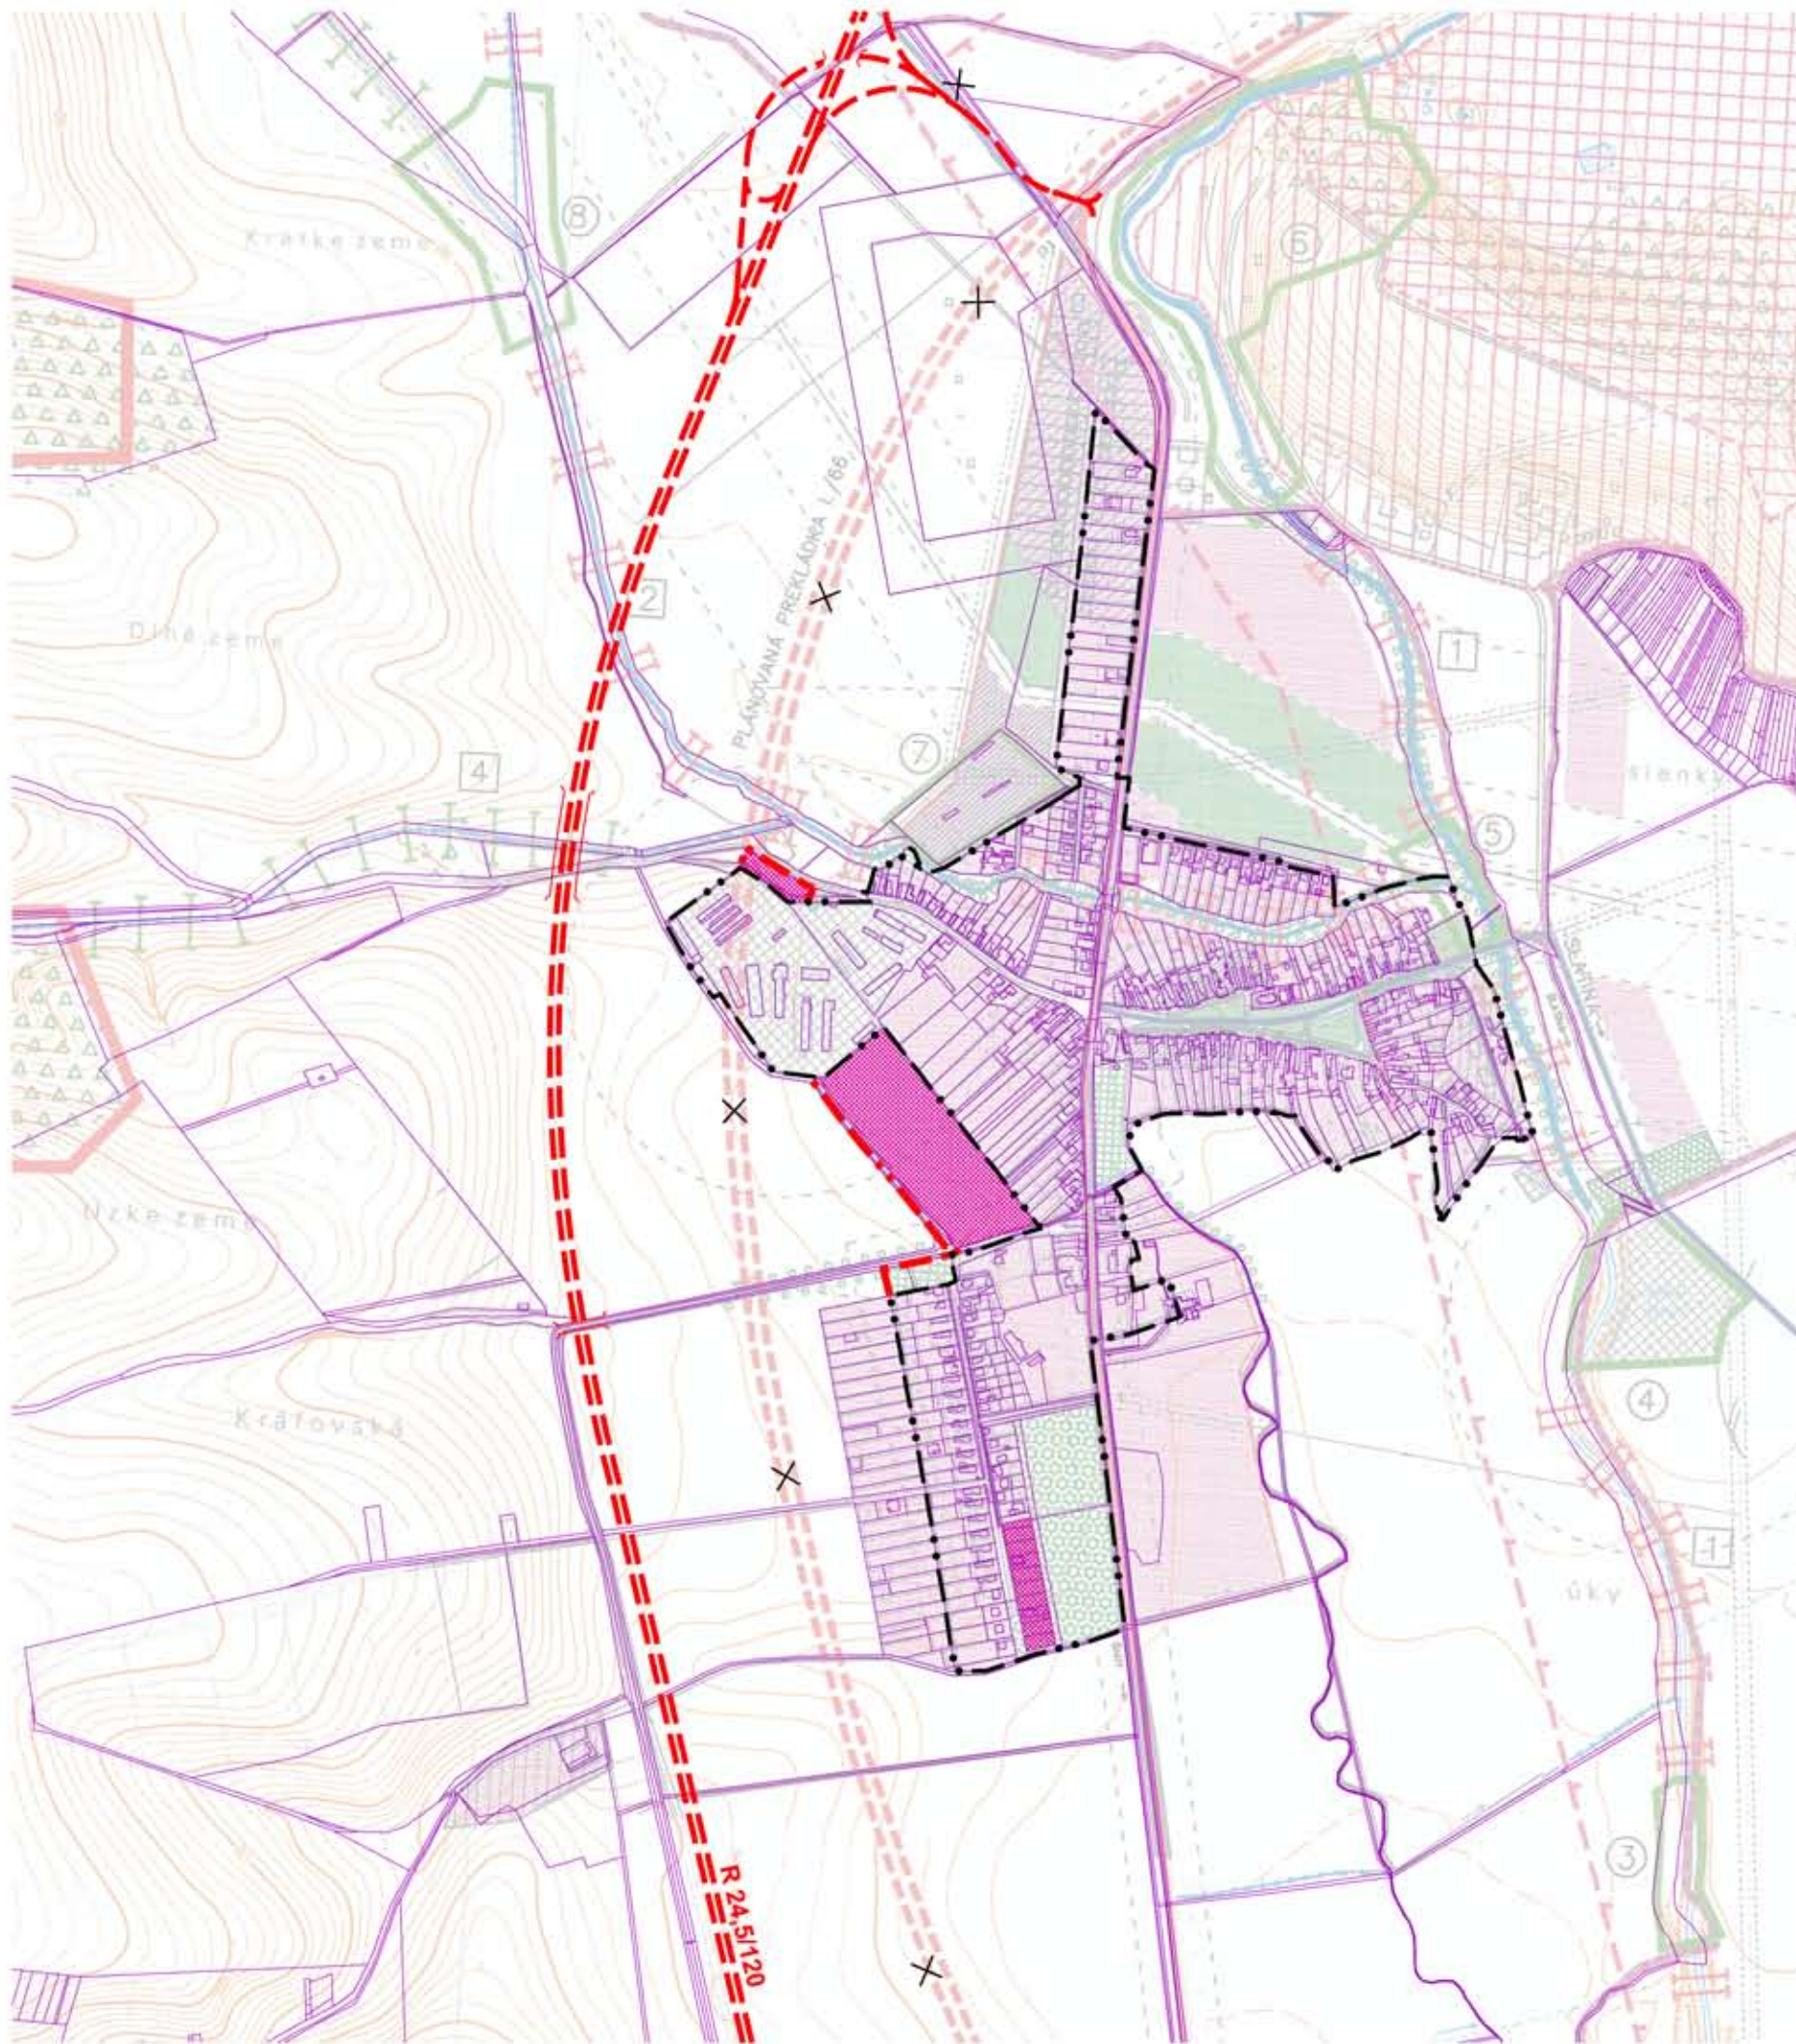

stav	návrh	
		HRANICA ZASTAVANÉHO ÚZEMIA OBCE
		ZASTAVANÉ ÚZEMIE OBCE
		RÝCHLOSTNÁ CESTA R3
		NAVRHOVANÁ RÝCHLOSTNÁ CESTA NA ZRUŠENIE

ZaD č.1 ÚPN-O Hokovce schválené
Obecným zastupiteľstvom v Hokovciach
dňa 14.12.2023, uznesením č. 56/5/2023
Záväzná časť ZaD č.1 ÚPN-O Hokovce,
vyhlásená VZN obce Hokovce č. 2/2023 dňa 14.12.2023,
uznesením č. 57/5/2023 s účinnosťou od 03.01.2024.

ZaD č.1 ÚPN OBCE HOKOVCE

KRAJINNÁ ŠTRUKTÚRA 2

M 1:10000, arch. štúdio ADM, 2023, projektant: Ing.arch. D. MAREK

Tibor Stehlik
starosta obce